


Wohnung 03.201 | 2. Obergeschoss
4 Zimmer mit Balkon | 111,16 m²

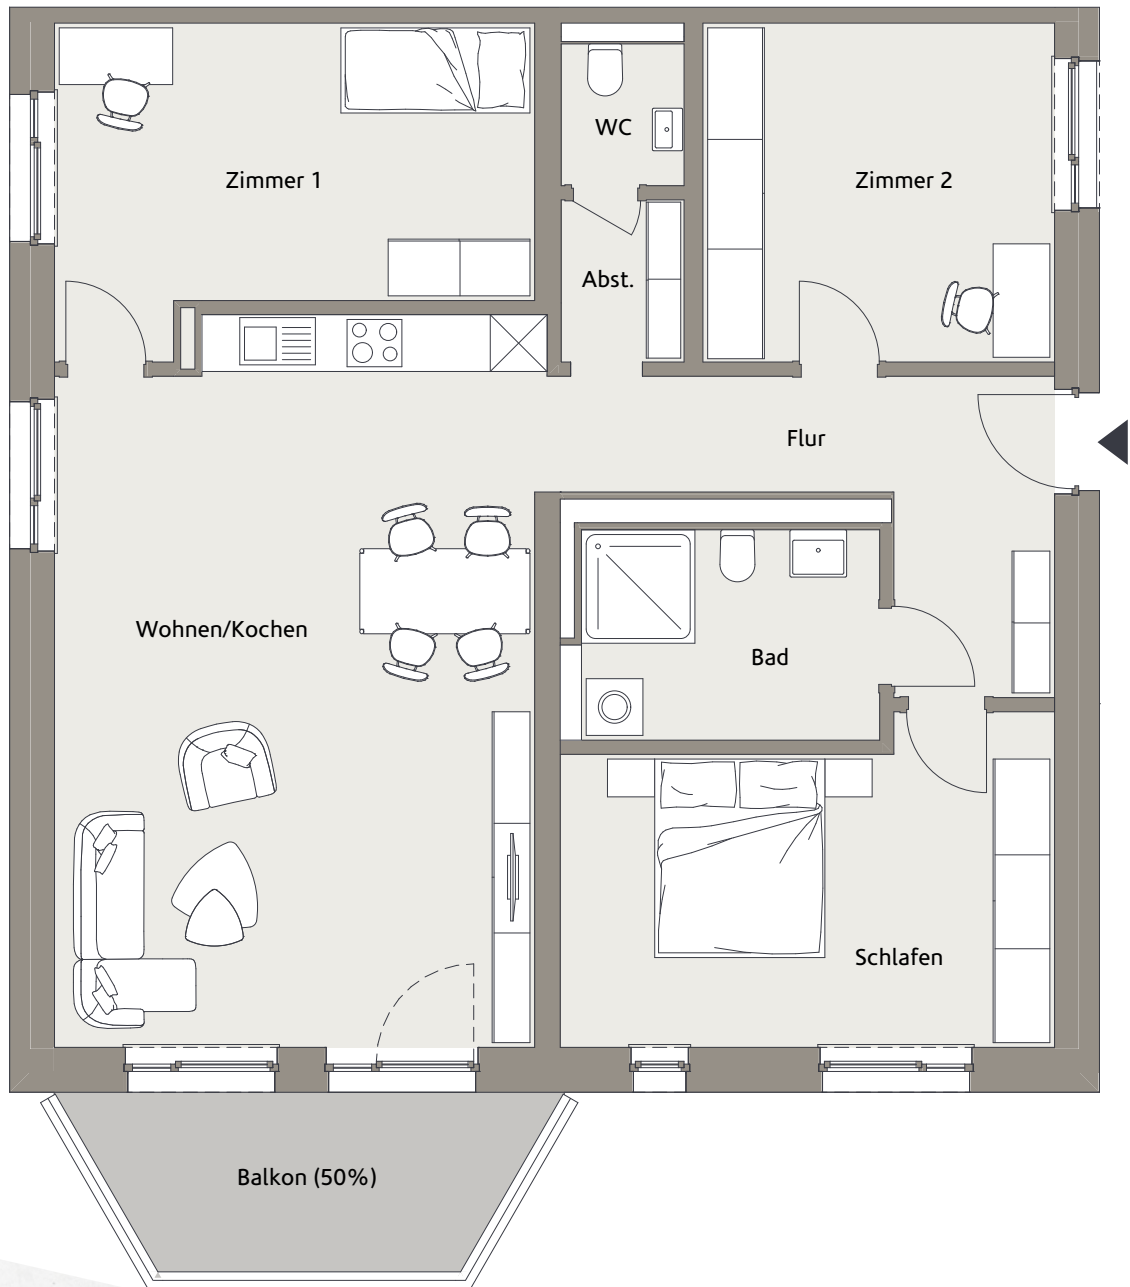

Flur	9,96 m ²
Wohnen/Kochen	38,39 m ²
Schlafen	17,42 m ²
Zimmer 1	15,90 m ²
Zimmer 2	13,63 m ²
Bad	7,02 m ²
WC	1,95 m ²
Abst.	2,71 m ²
Balkon (50%)	4,19 m ²
Gesamt	111,16 m²

Maßstab 1:125

Hinweis: Maße unter Vorbehalt
 Alle Maße, auch Schachtmaße, sind Planungsmaße und können abweichen. Zu Zwecken der Einrichtung, sowie Planung und Herstellung von Küchen oder sonstigen Einbauten, sind alle Maße vor Ort zu nehmen.

