


Wohnung 04.102 | 1. Obergeschoss  
**4 Zimmer mit Terrasse | 107,78 m<sup>2</sup>**

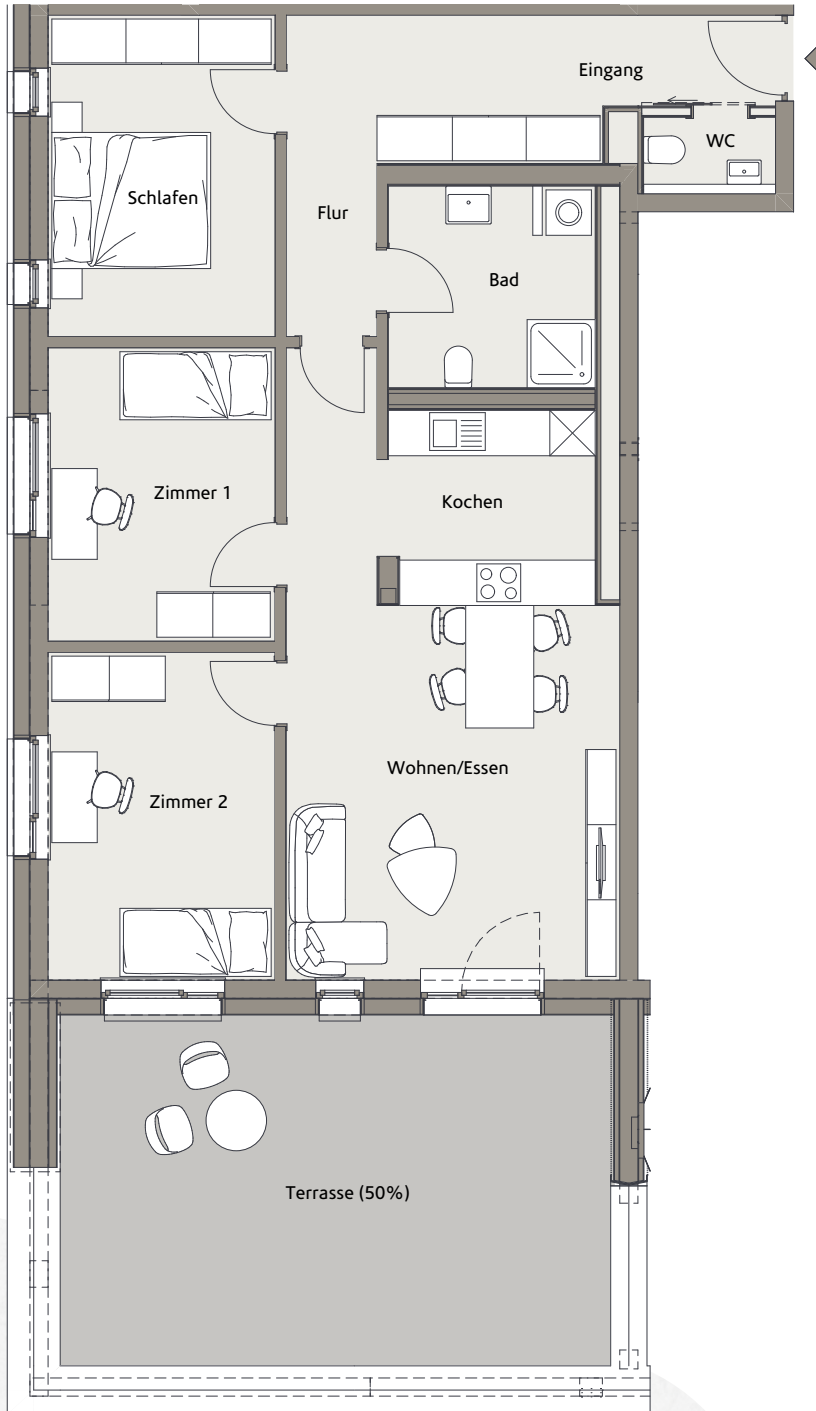

Eingang	3,10 m <sup>2</sup>
Flur	11,32 m <sup>2</sup>
WC	1,76 m <sup>2</sup>
Wohnen/Essen	26,40 m <sup>2</sup>
Kochen	6,65 m <sup>2</sup>
Zimmer 1	11,63 m <sup>2</sup>
Zimmer 2	13,01 m <sup>2</sup>
Schlafen	12,75 m <sup>2</sup>
Bad	7,29 m <sup>2</sup>
Terrasse (50%)	27,73 m <sup>2</sup>
<b>Gesamt</b>	<b>107,78 m<sup>2</sup></b>

Maßstab 1:100

Hinweis: Maße unter Vorbehalt  
 Alle Maße, auch Schachtmaße, sind Planungsmaße und können abweichen. Zu Zwecken der Einrichtung, sowie Planung und Herstellung von Küchen oder sonstigen Einbauten, sind alle Maße vor Ort zu nehmen.

