


Wohnung 04.104 | 1. Obergeschoss
4 Zimmer mit Balkon | 104,69 m²

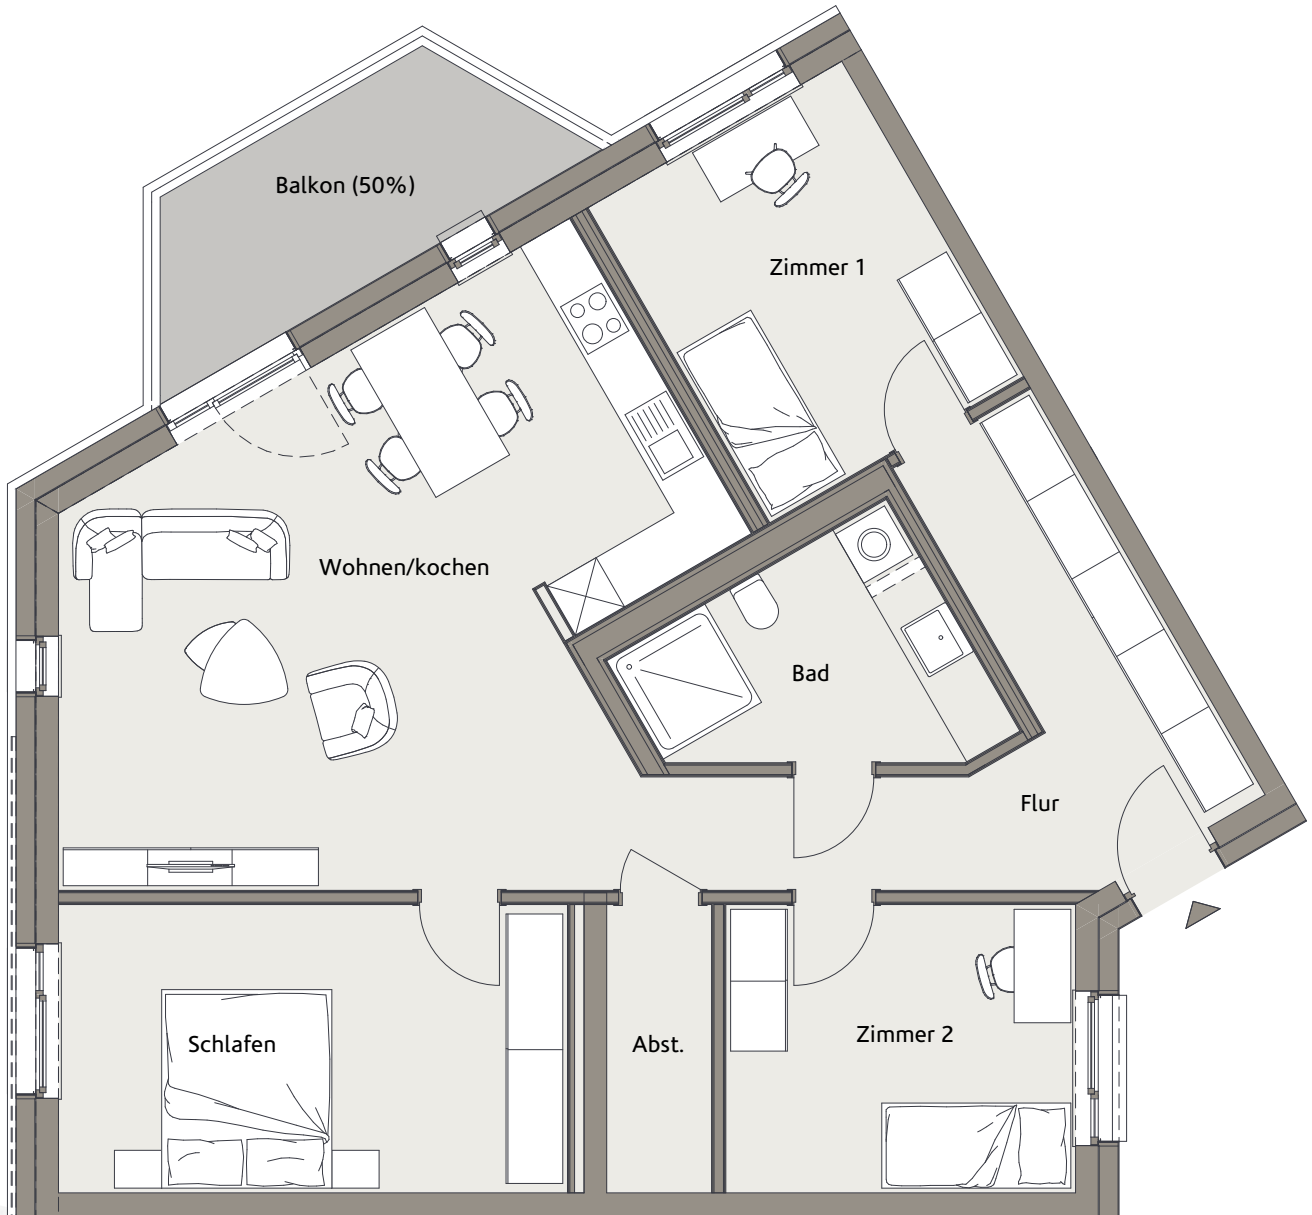

Flur	14,61 m ²
Wohnen/Kochen	35,25 m ²
Zimmer 1	11,90 m ²
Zimmer 2	11,29 m ²
Schlafen	16,42 m ²
Bad	7,65 m ²
Abst.	3,39 m ²
Balkon (50%)	8,37 m ²
Gesamt	104,69 m²

Maßstab 1:125

Hinweis: Maße unter Vorbehalt
 Alle Maße, auch Schachtmaße, sind Planungsmaße und können abweichen. Zu Zwecken der Einrichtung, sowie Planung und Herstellung von Küchen oder sonstigen Einbauten, sind alle Maße vor Ort zu nehmen.

